


# SƠ ĐỒ PHƯƠNG ÁN PHÁT TRIỂN KẾT CẤU HẠ TẦNG KỸ THUẬT TỈNH TÂY NINH

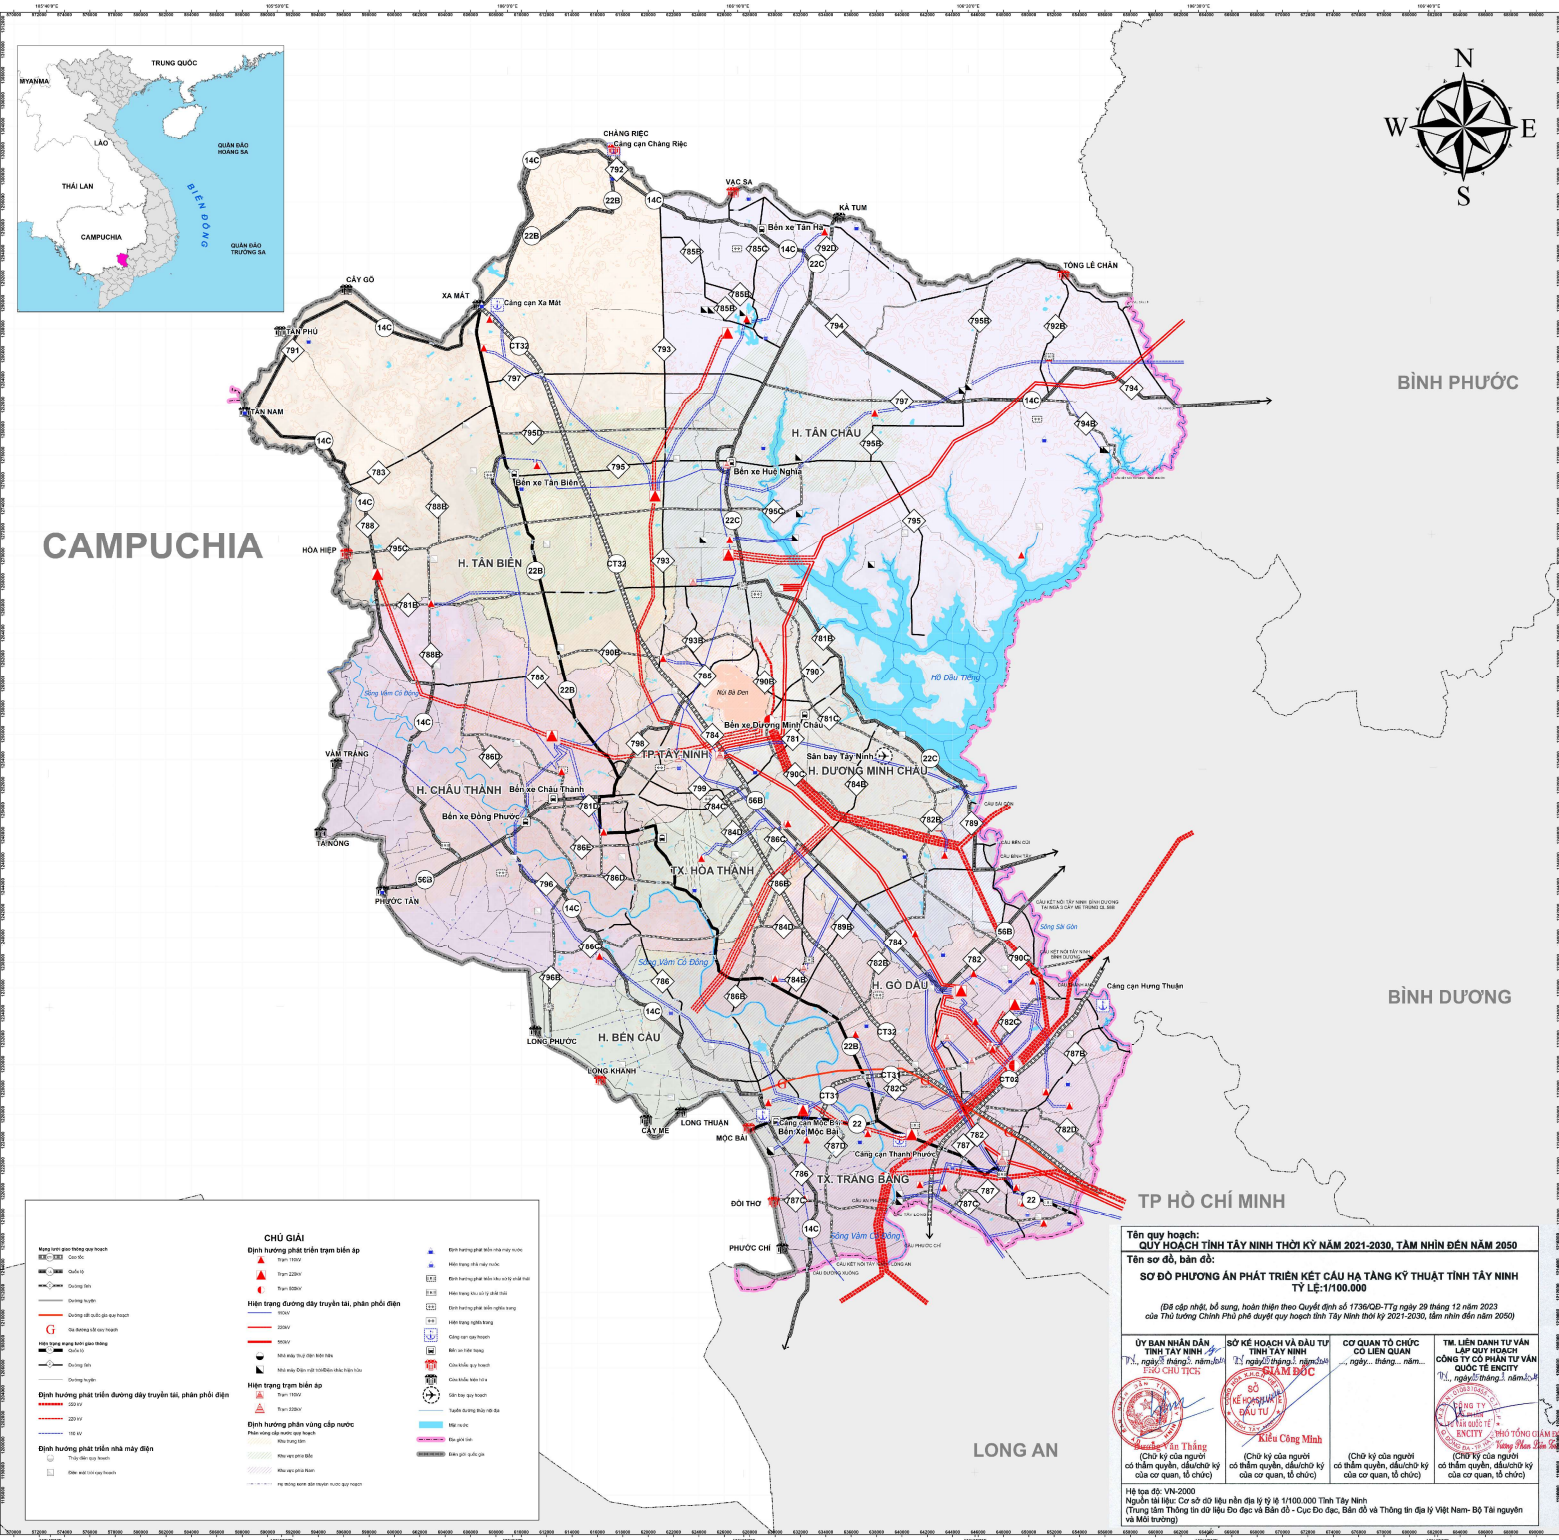

CAMPUCHIA

BÌNH PHƯỚC

BÌNH DƯƠNG

LONG AN

CHÚ GIẢI	
	<b>Định hướng phát triển trạm biến áp</b>
	<b>Hiện trạng đường dây truyền tải, phân phối điện</b>
	<b>Hiện trạng trạm biến áp</b>
	<b>Định hướng phát triển đường dây truyền tải, phân phối điện</b>
	<b>Định hướng phát triển nhà máy điện</b>

Tên quy hoạch:  
**QUY HOẠCH TỈNH TÂY NINH THỜI KỲ NĂM 2021-2030, TẦM NHÌN ĐẾN NĂM 2050**

Tên sơ đồ, bản đồ:  
**SƠ ĐỒ PHƯƠNG ÁN PHÁT TRIỂN KẾT CẤU HẠ TẦNG KỸ THUẬT TỈNH TÂY NINH**  
TỶ LỆ 1/100.000

(Đã cấp nhật. bổ sung, hoàn thiện theo Quyết định số 1738/QĐ-TTg ngày 29 tháng 12 năm 2023 của Thủ tướng Chính Phủ duyệt quy hoạch tỉnh Tây Ninh thời kỳ 2021-2030, tầm nhìn đến năm 2050)

ỦY BAN NHÂN DÂN TỈNH TÂY NINH Ngày... tháng... năm... CHỦ TỊCH	SỞ KẾ HOẠCH VÀ ĐẦU TƯ TỈNH TÂY NINH Ngày... tháng... năm... SỞ TRƯỞNG	CƠ QUAN TỐ CHỨC CẤP LIÊN QUAN Ngày... tháng... năm...	TM. LIÊN DANH TỰ VẤN LẬP DỰ HOẠCH CÔNG TY CỔ PHẦN TƯ VẤN QUỐC TẾ ENCTY Ngày... tháng... năm... Giám đốc
--	---	--	---

Hệ tọa độ: VN-2000  
 Nguồn tài liệu: Cơ sở dữ liệu nền địa lý tỷ lệ 1/100.000 Tỉnh Tây Ninh (Trung tâm Thông tin Địa lý Đa cấp và Bản đồ - Cơ sở Dữ liệu, Bản đồ và Thông tin Địa lý Việt Nam- Bộ Tài nguyên và Môi trường)

